

竣工図

2014.10.20

本図は建物の完成状況を図面化したものであり、正確性には万全を期していますが、万が一不整合が発見された場合は、現状を正し本図を訂正させていただきます。

久米・エイプラス建築関連業務共同企業体

訂正	日付	2014.02	構造・設備関係規定に適合することを確認した者	1級建築士 登録番号192115号 小田島昭彦	種名	北茨城市立総合病院新築工事	設計番号	1100283
			構造1級建築士 建築士証交付番号 号	1級建築士 登録番号294499号 櫻井和則	図名	2階 平面図	図面番号	A-022
			設備1級建築士 建築士証交付番号 号	1級建築士 登録番号 号	縮尺	A1版 1:200		
				1級建築士 登録番号217353号 佐藤昌樹	A3版 1:400			



竣工図

2014.10.20

本図は建物の完成状況を図面化したものであり、正確性には万全を期していますが、万が一不整合が発見された場合は、現状を正し本図を訂正させていただきます。


壁仕様			
RC	RC壁	S片	LGS+P8t=9.5+12.5 片面 天井まで
ALC1	ALC t100	S天	LGS+P8t=9.5+12.5 両面 天井まで
ALC2	ALC t120	Sx	LGS+P8t=9.5+12.5 (+鉛板t=2.0 片面のみ) 両面 スラブまで
S	LGS+P8t=9.5+12.5 両面	Sbx	LGS+P8t=12.5+12.5 (+鉛板t=2.0 片面のみ) 両面 スラブまで
Sa	LGS+P8t=12.5+12.5 両面 (耐火1時間)		スラブまで
Sa2	LGS+P8t=21+21 片面 (耐火1時間)		スラブまで
Sc	LGS+P8t=9.5+12.5 両面 (遮音壁)		GR充填スラブまで
Sac	LGS+P8t=12.5+12.5 両面 (耐火1時間)		GR充填スラブまで

訂正	

久米・エイプラス建築関連業務共同企業体

日付	2012.03	構造・設備関係規定に適合することを確認した者
担当	PA	構造1級建築士 建築士証交付番号 号
		設備1級建築士 建築士証交付番号 号

図名	北茨城市立総合病院新築工事	設計番号	1100283
図番	2階平面詳細図(1)	図面番号	A-039
		縮尺	A1版 1:100 A3版 1:200

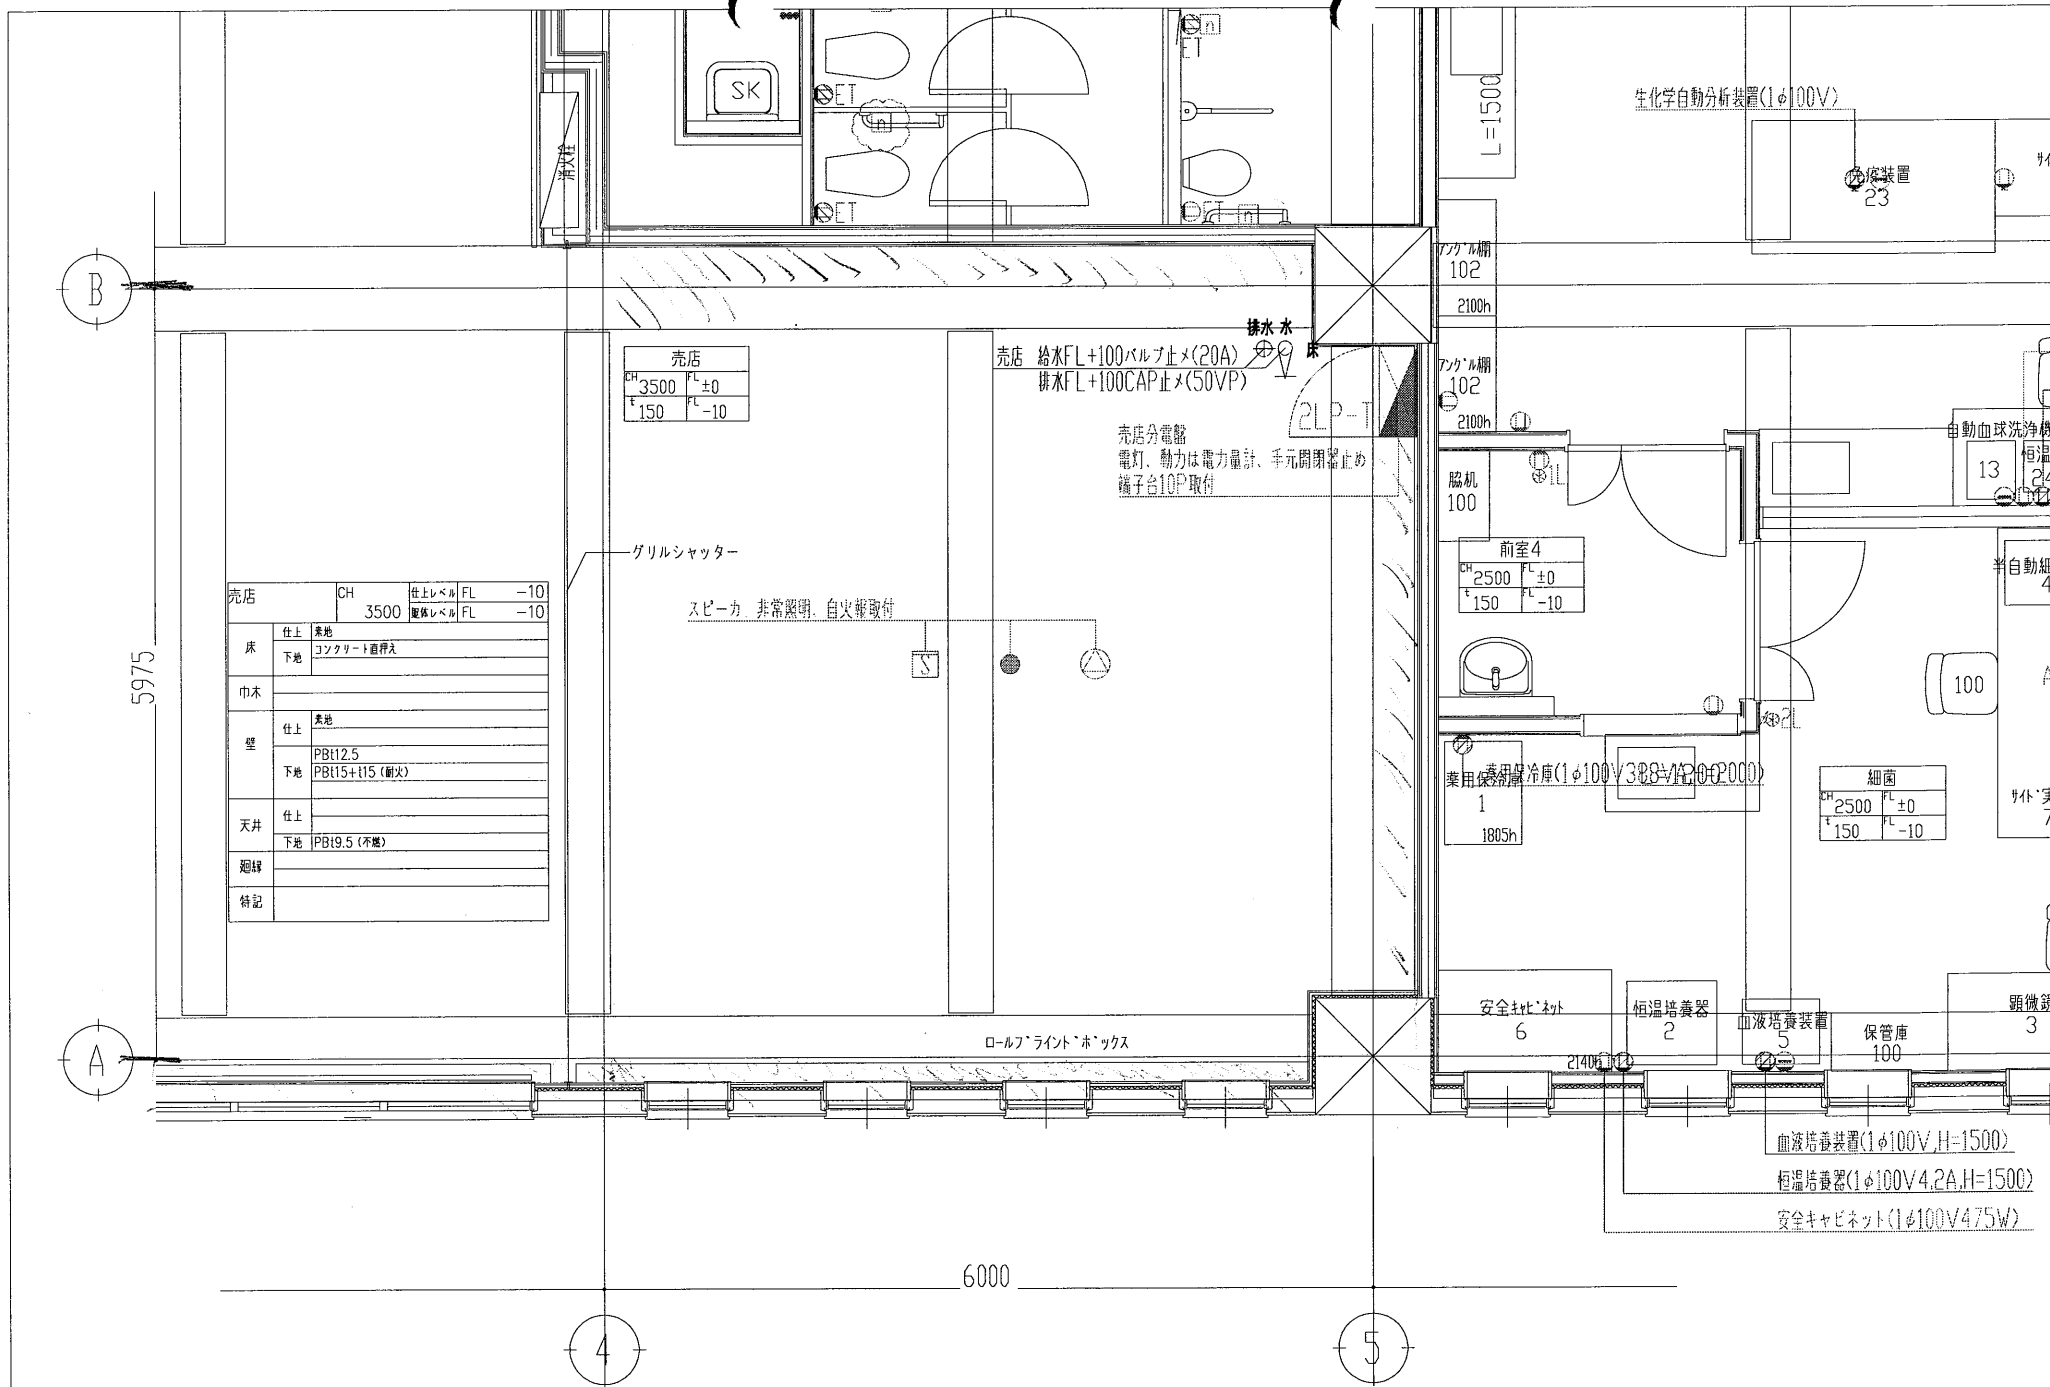

売店	
CH 3500	FL ±0
F 150	FL -10

売店	CH 3500	仕上り床 FL -10
		断熱床 FL -10
床	仕上	床地
	下地	コンクリート直挿入
巾木		
壁	仕上	床地
	下地	PBt12.5
		PBt15+t15 (耐火)
天井	仕上	
	下地	PBt9.5 (不燃)
廻縁		
特記		

グリルシャッター
スピーカー 非常照明、自火報知付

売店 給水FL+100バルブ止メ(20A)
排水FL+100CAP止メ(50VP)

売店分電盤
電灯、動力は電力量計、手元閉鎖器止め
襦子台10P取付

770mm棚
102
2100h

770mm棚
102
2100h

脇机
100

前室4
CH 2500 FL ±0
F 150 FL -10

薬用保冷庫(1φ100V388V420P000)
1
1805h

細菌
CH 2500 FL ±0
F 150 FL -10

安全キャビネット
6
2140h

恒温培養器
2

血液培養装置
5

保管庫
100

顕微鏡
3

血液培養装置(1φ100V,H=1500)
恒温培養器(1φ100V4.2A,H=1500)
安全キャビネット(1φ100V475W)

記 事	変更	25年05月17日追記	△ 年月 日訂正	清水建設株式会社	受 配 設 計	現 場 作 成	編 尺 A1: 1/20 A3: 1/40 年月日 H25.05.31	北茨城市立総合病院新築工事 2階 床・壁合図(売店)
	訂正	25年05月3日訂正	△ 年月 日訂正					
		年月 日訂正	△ 年月 日訂正					
		年月 日訂正	△ 年月 日訂正					